



**BA1 UMLEITUNG**

L84 Maßstab: unmaßstäblich

**Sila Signalbau**  
 Sila Signalbau GmbH  
 Zum Scheider Feld 13  
 51467 Bergisch Gladbach  
 Tel.: 02202 - 24 25 70 - 0  
 Fax: 02202 - 24 25 70 - 56  
 info@silasignalbau.de

Baumaßnahme:	Fahrbahndeckensanierung 51789 Lindlar, Laurentiusstraße
Auftraggeber:	Straßen NRW
Ausführende Firma:	Eurovia Bau GmbH NL Köln Belgische Allee 11a 53842 Troisdorf-Spich 02241 / 480-535 lars.austermann@eurovia.de
Bauleiter:	Lars Austermann (01737 / 28 2021)
Polier vor Ort:	Wolfgang Könen (0173 / 728 2016)
Baubeginn:	08.07.2024
Bauende:	12.07.2024
Datum / Zeichen:	19.01.2024 / DW / 24010098
letzte Änderung:	26.06.2024 / DW

- INFO Polizei
- INFO Rettungsdienste
- INFO Feuerwehr
- INFO Versorgungsbetriebe
- INFO Verkehrsbetriebe

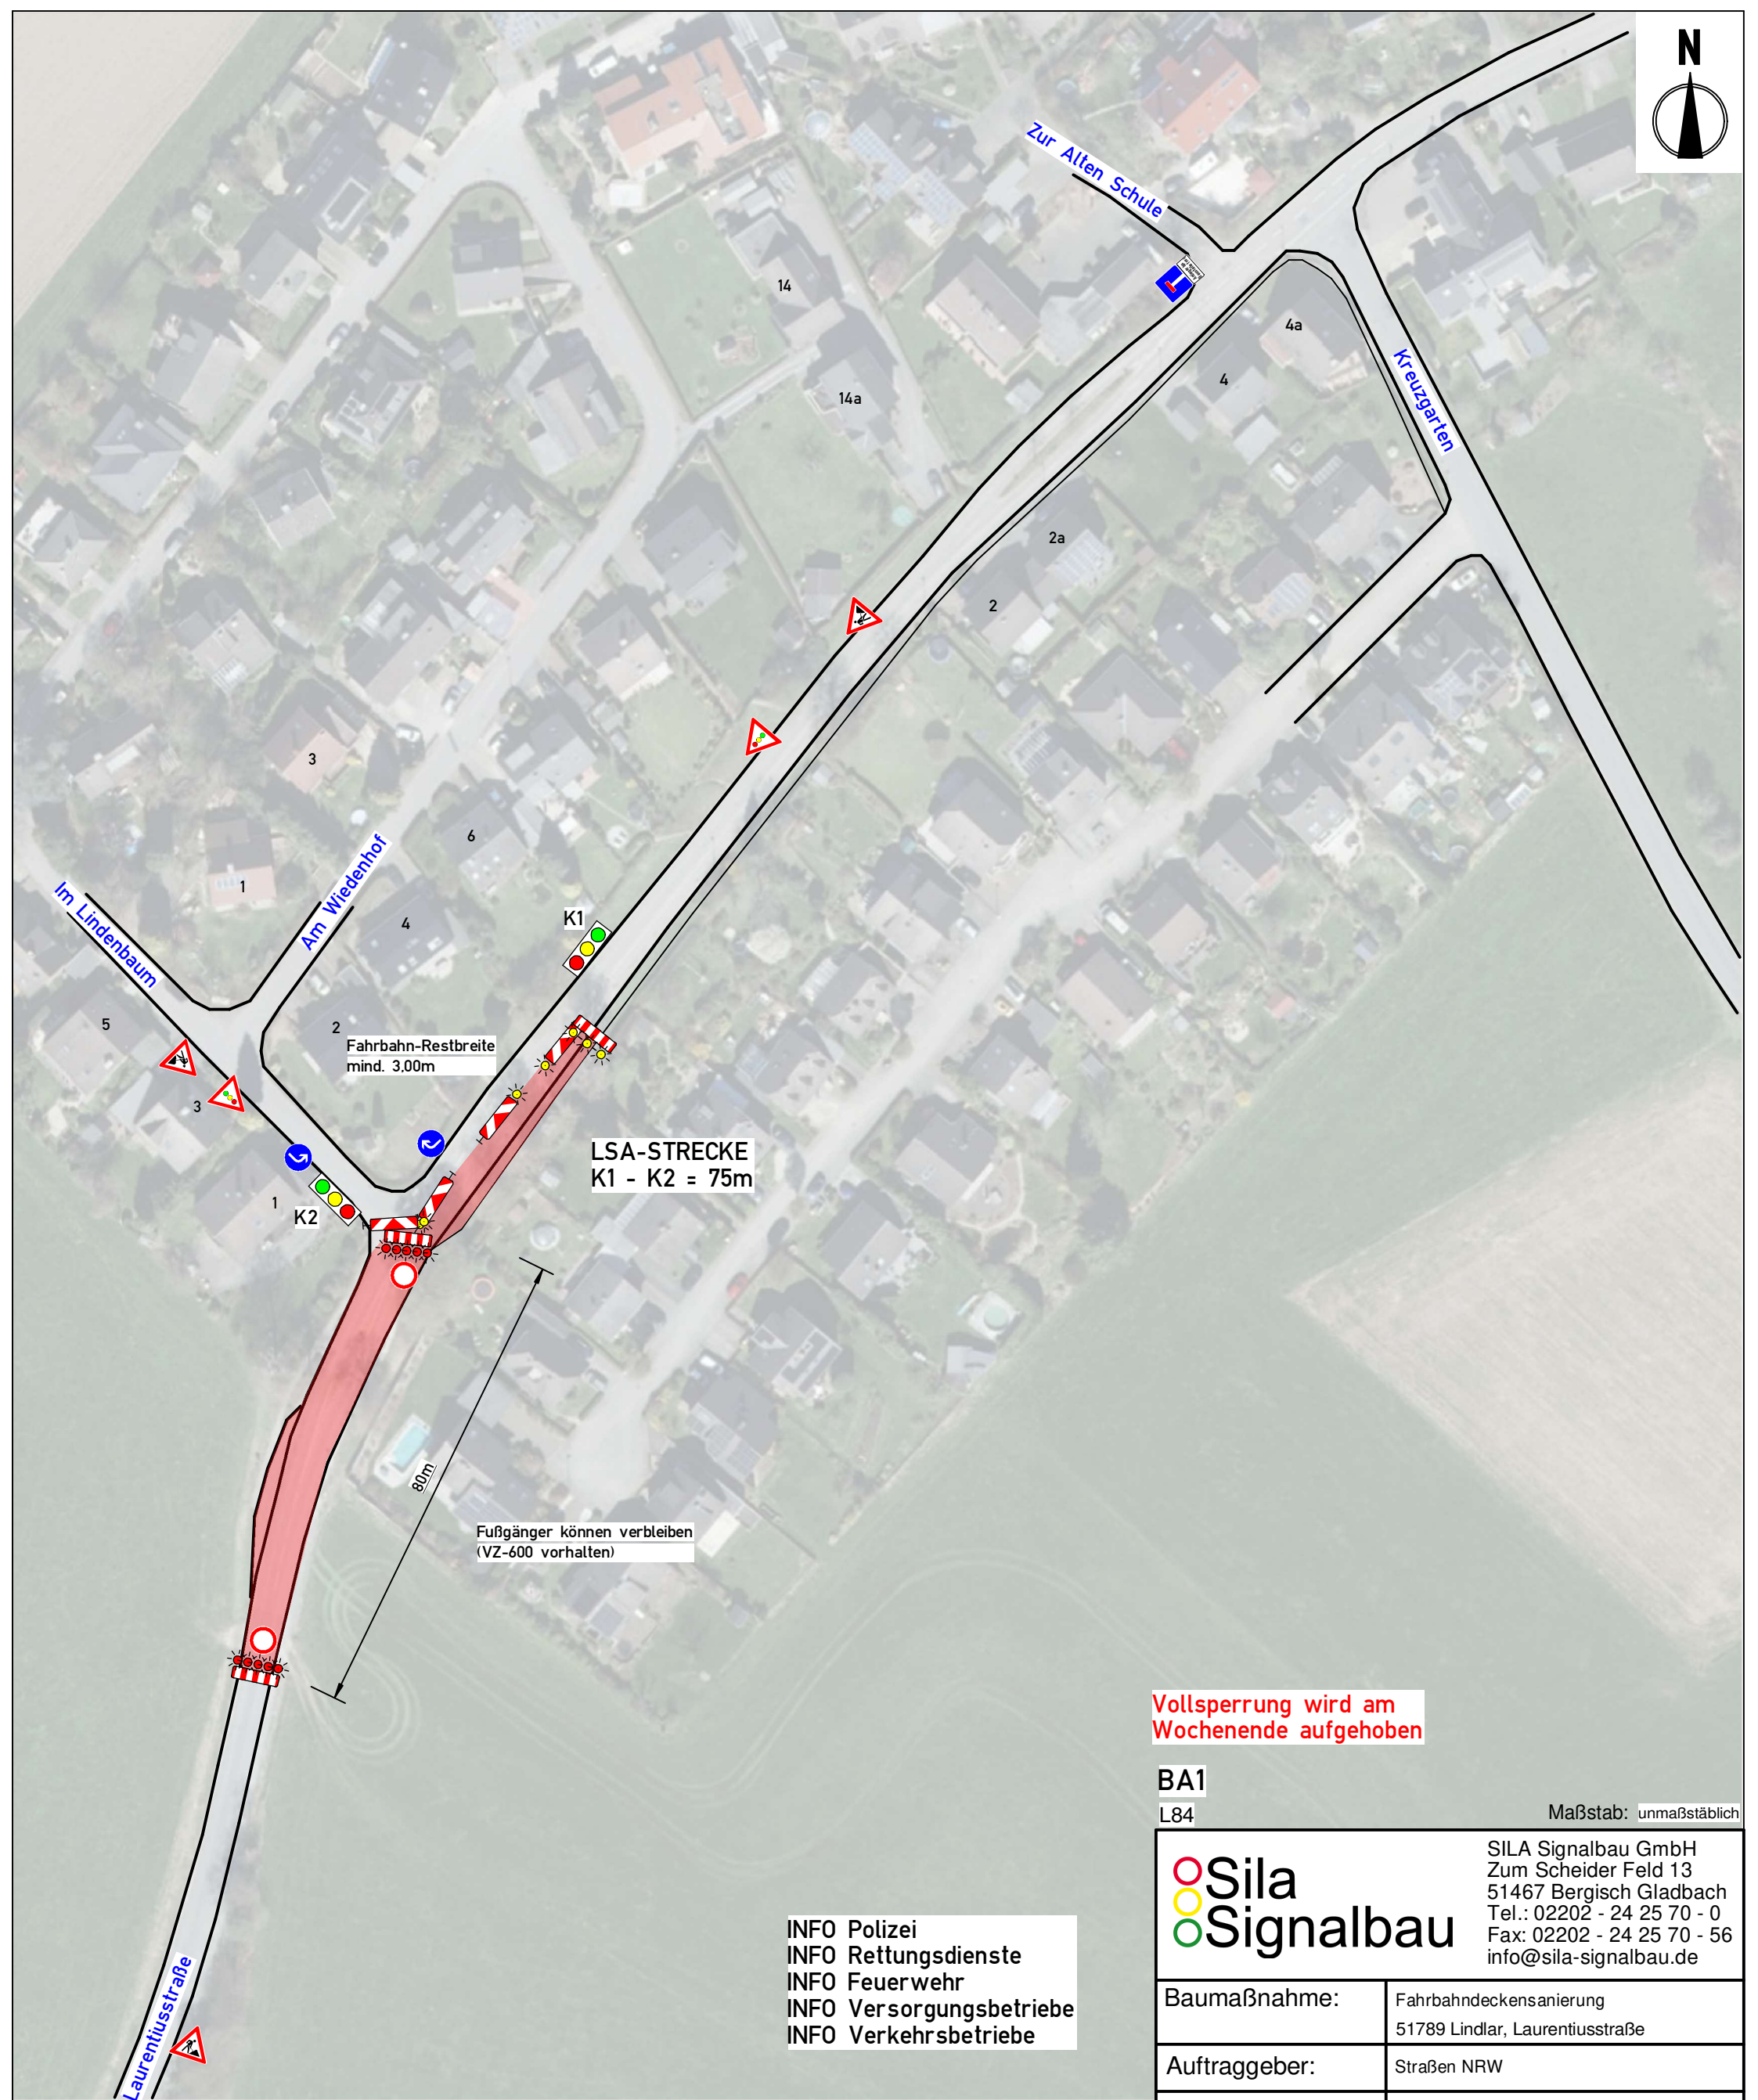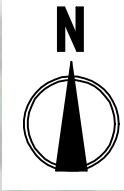

**Vollsperrung wird am  
Wochenende aufgehoben**

**BA1**  
L84

Maßstab: unmaßstäblich

INFO Polizei  
INFO Rettungsdienste  
INFO Feuerwehr  
INFO Versorgungsbetriebe  
INFO Verkehrsbetriebe

	SILA Signalbau GmbH Zum Scheider Feld 13 51467 Bergisch Gladbach Tel.: 02202 - 24 25 70 - 0 Fax: 02202 - 24 25 70 - 56 info@sila-signalbau.de	
	<b>Baumaßnahme:</b>	Fahrbahndeckensanierung 51789 Lindlar, Laurentiusstraße
<b>Auftraggeber:</b>	Straßen NRW	
<b>Ausführende Firma:</b>	Eurovia Bau GmbH NL Köln Belgische Allee 11a 53842 Troisdorf-Spich 02241 / 480-535 lars.austermann@eurovia.de	
<b>Bauleiter:</b>	Lars Austermann (01737 / 28 2021)	
<b>Polier vor Ort:</b>	Wolfgang Könen (0173 / 728 2016)	
<b>Baubeginn:</b>	08.07.2024	
<b>Bauende:</b>	12.07.2024	
<b>Datum / Zeichen:</b>	26.06.2024 / DW / 24061049	
<b>letzte Änderung:</b>		



**Tafel 1**  
L84 gesperrt  
  
ab 15.07.24

**Tafel 2**  
L84 gesperrt  
Hohkeppeler Str  
  
ab 15.07.24

**Tafel 3**  
L84 gesperrt  
Zufahrt bis Am Lindenbaum frei  
  
ab 15.07.24

**Tafel 4**  
L84 gesperrt  
Zufahrt bis Am Lindenbaum frei  
  
ab 15.07.24

Zufahrt bis Am Lindenbaum frei


**BA2+3 UMLEITUNG**



L84 Maßstab: unmaßstäblich

**Sila Signalbau**  
SILA Signalbau GmbH  
Zum Scheider Feld 13  
51467 Bergisch Gladbach  
Tel.: 02202 - 24 25 70 - 0  
Fax: 02202 - 24 25 70 - 56  
info@silasignalbau.de

Baumaßnahme:	Fahrbahndeckensanierung 51789 Lindlar, Laurentiusstraße
Auftraggeber:	Straßen NRW
Ausführende Firma:	Eurovia Bau GmbH NL Köln Belgische Allee 11a 53842 Troisdorf-Spich 02241 / 480-535 lars.austermann@eurovia.de
Bauleiter:	Lars Austermann (01737 / 28 2021)
Polier vor Ort:	Wolfgang Könen (0173 / 728 2016)
Baubeginn:	15.07.2024
Bauende:	26.07.2024
Datum / Zeichen:	26.06.2024 / DW / 24061050
letzte Änderung:	

- INFO Polizei
- INFO Rettungsdienste
- INFO Feuerwehr
- INFO Versorgungsbetriebe
- INFO Verkehrsbetriebe

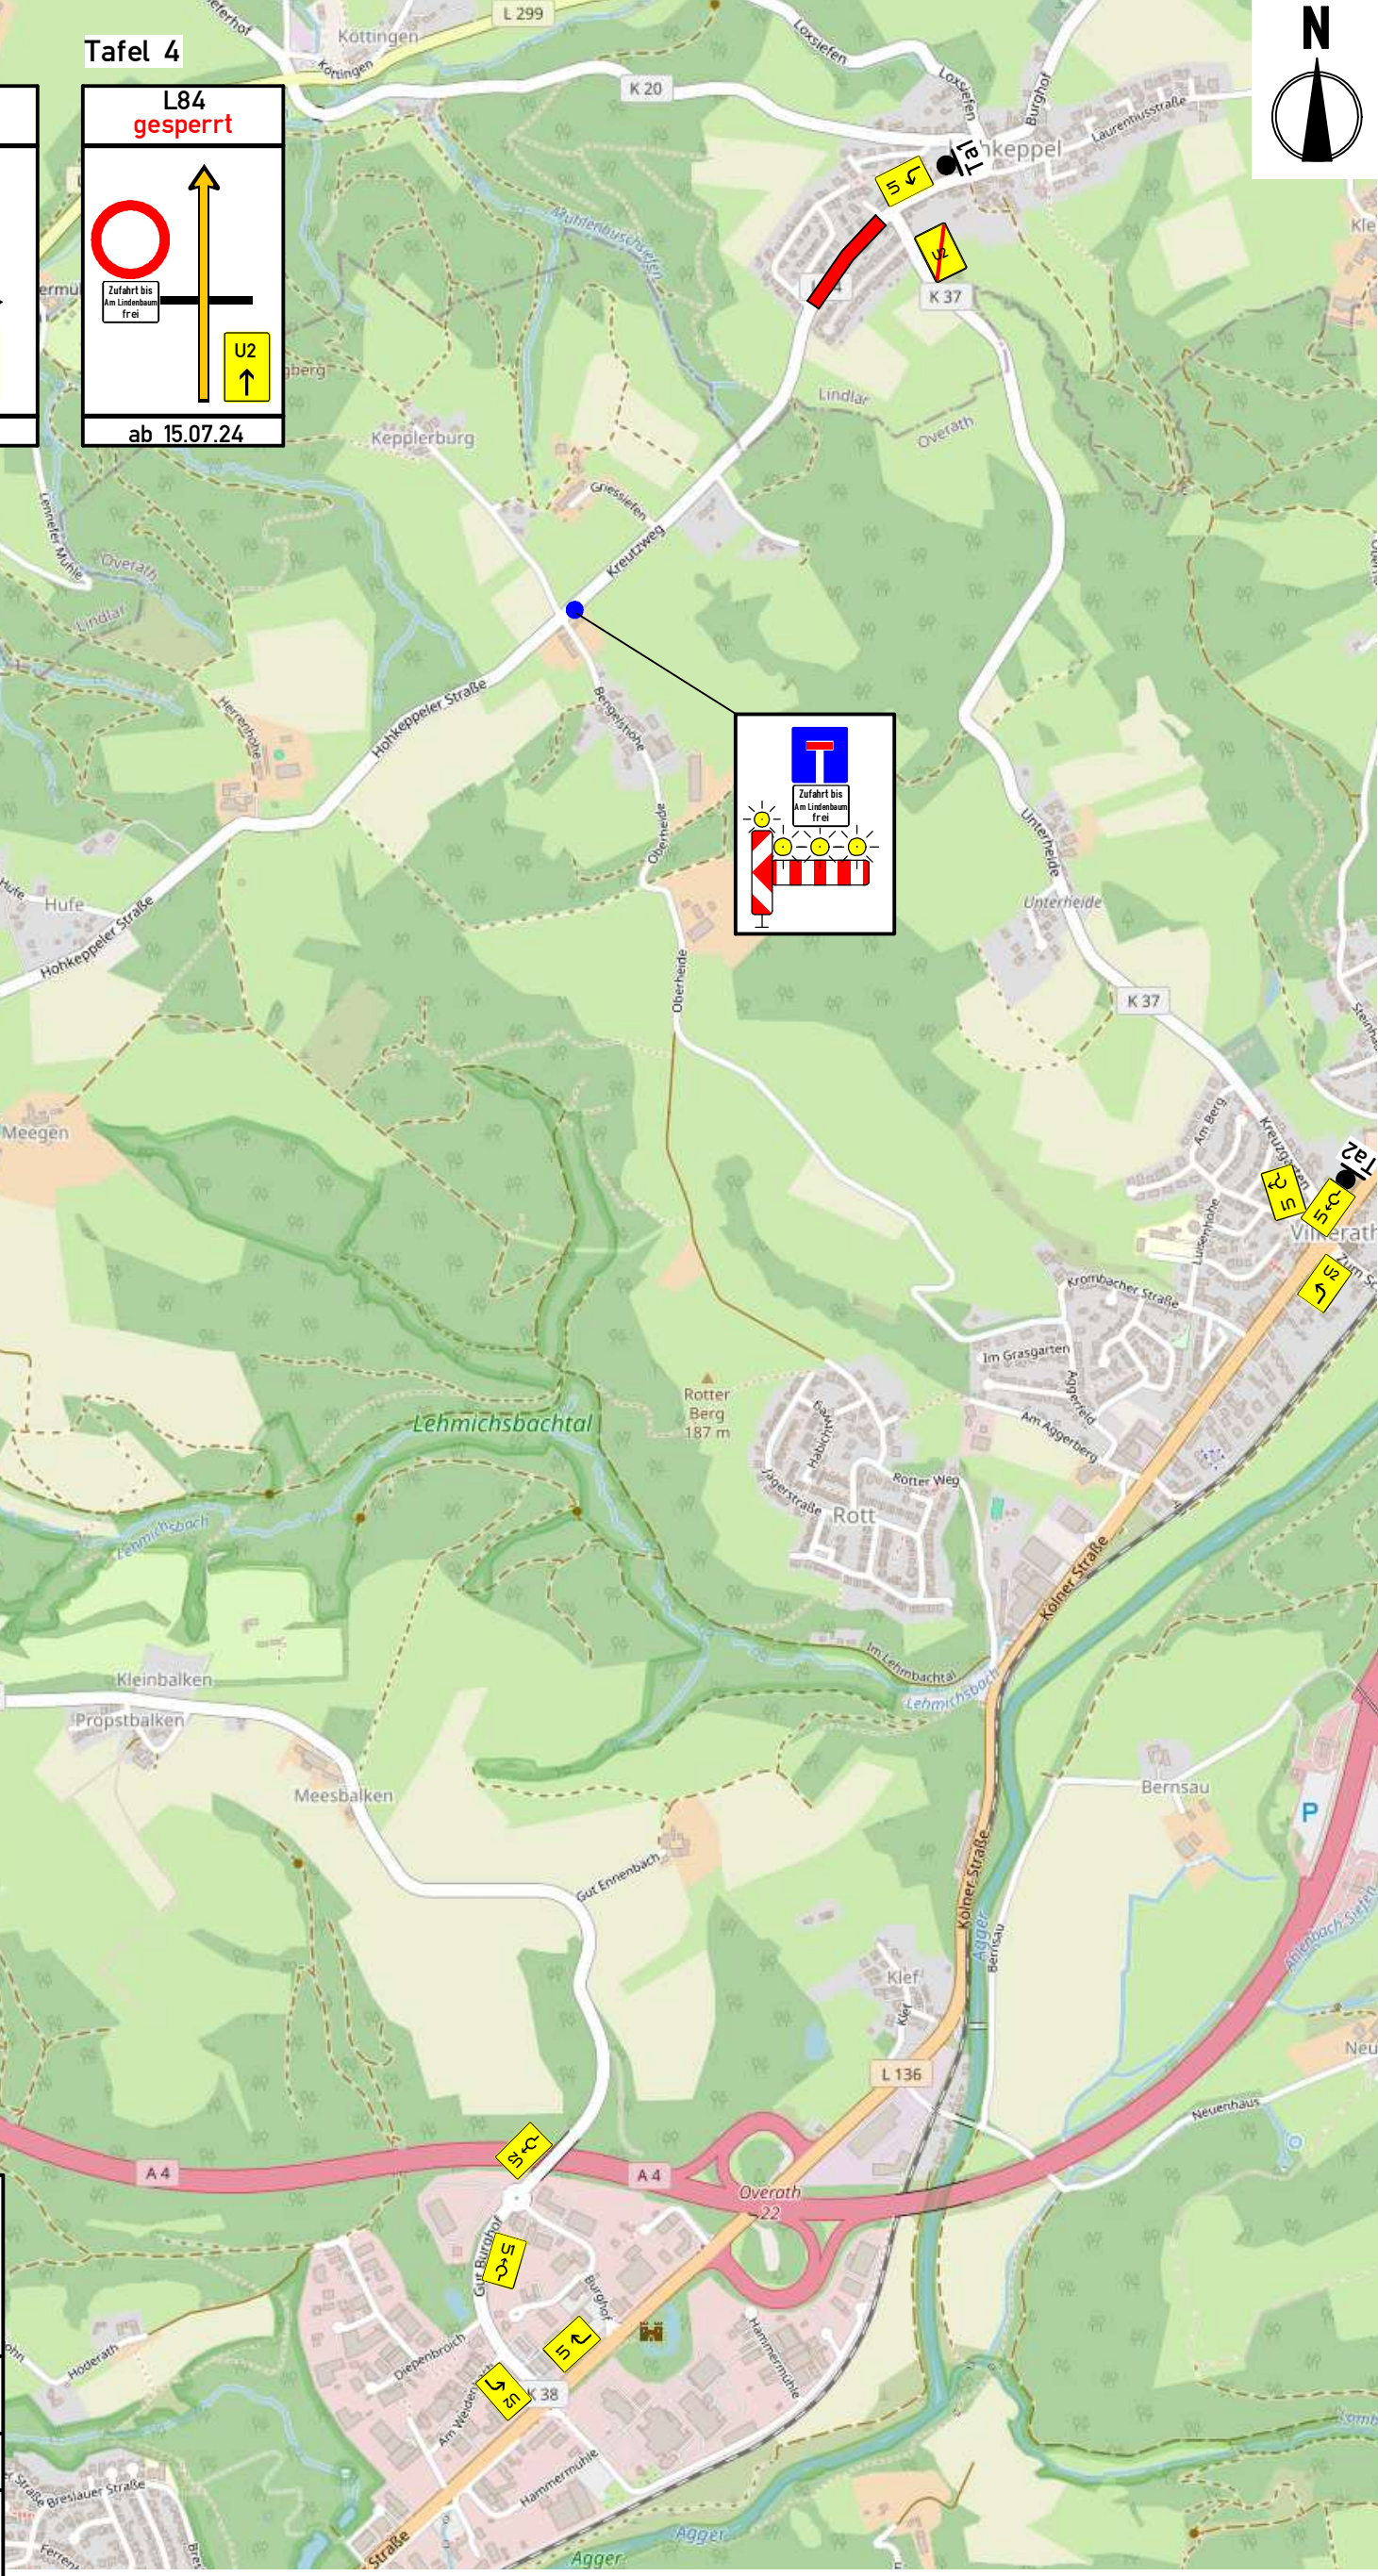

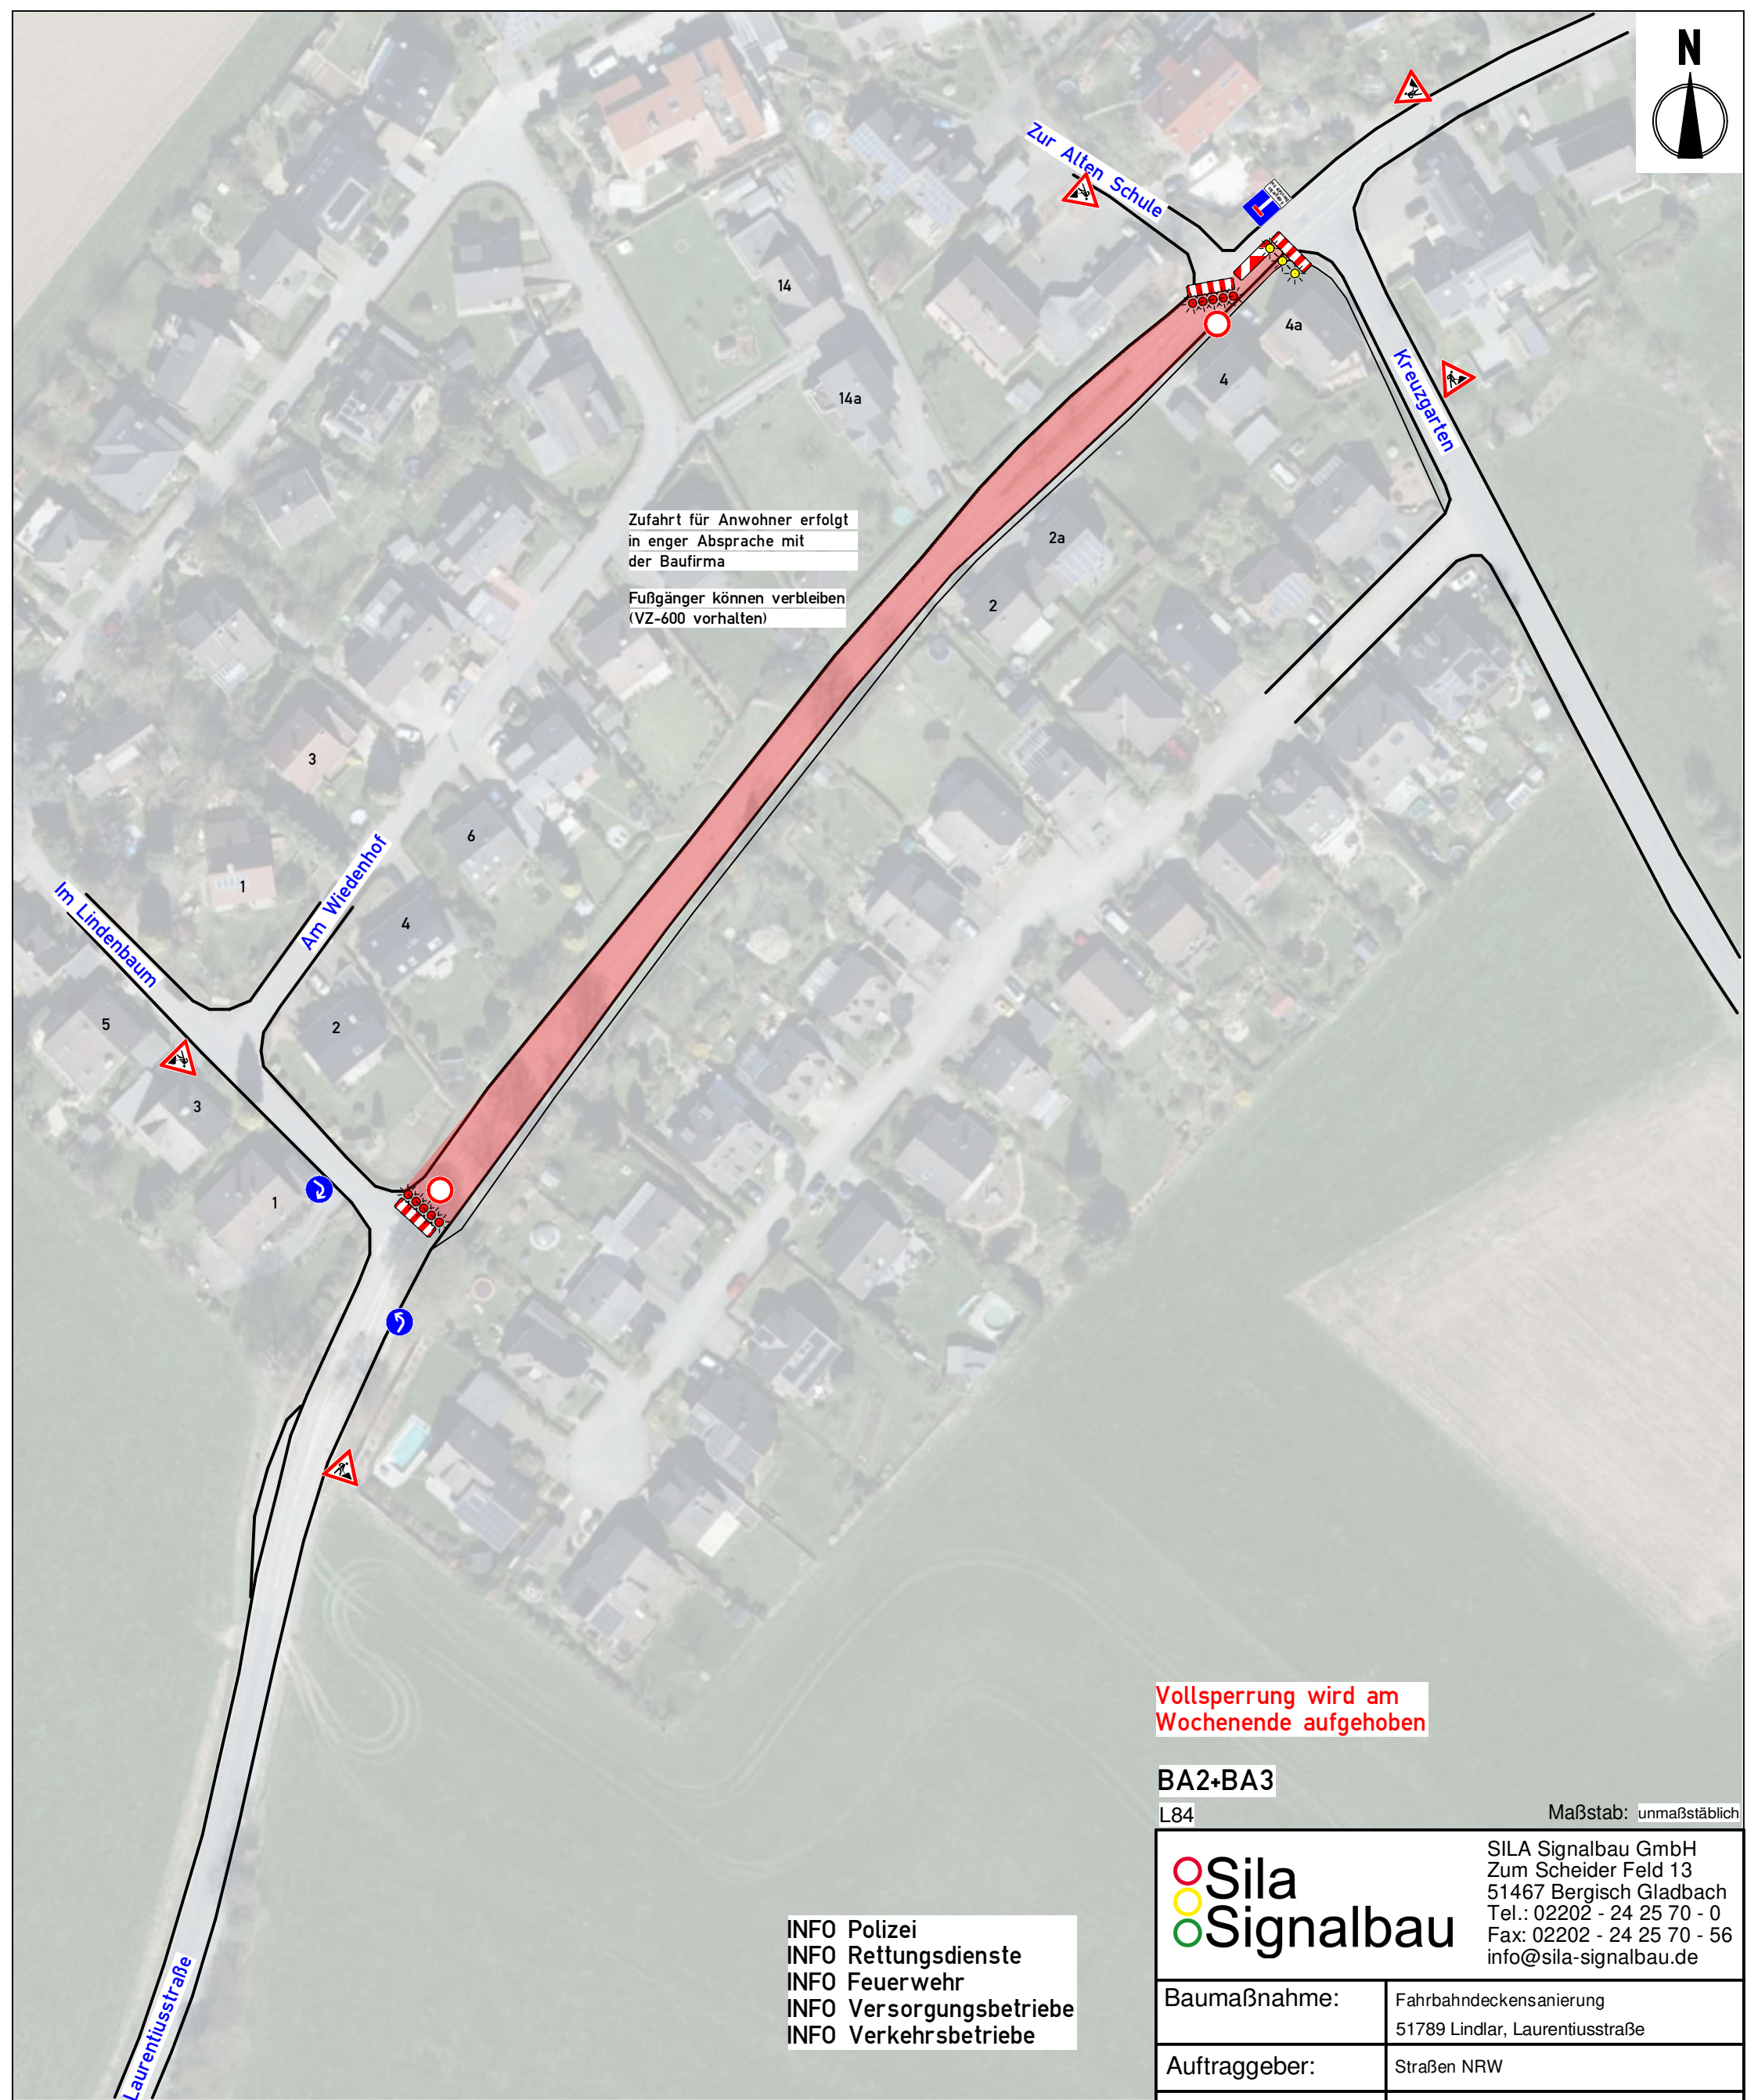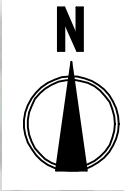

Zufahrt für Anwohner erfolgt  
in enger Absprache mit  
der Baufirma

Fußgänger können verbleiben  
(VZ-600 vorhalten)

**Vollsperrung wird am  
Wochenende aufgehoben**

**BA2+BA3**

L84


Maßstab: unmaßstäblich

INFO Polizei  
INFO Rettungsdienste  
INFO Feuerwehr  
INFO Versorgungsbetriebe  
INFO Verkehrsbetriebe



SILA Signalbau GmbH  
Zum Scheider Feld 13  
51467 Bergisch Gladbach  
Tel.: 02202 - 24 25 70 - 0  
Fax: 02202 - 24 25 70 - 56  
info@sila-signalbau.de

Baumaßnahme:	Fahrbahndeckensanierung 51789 Lindlar, Laurentiusstraße
Auftraggeber:	Straßen NRW
Ausführende Firma:	Eurovia Bau GmbH NL Köln Belgische Allee 11a 53842 Troisdorf-Spich 02241 / 480-535 lars.austermann@eurovia.de
Bauleiter:	Lars Austermann (01737 / 28 2021)
Polier vor Ort:	Wolfgang Könen (0173 / 728 2016)
Baubeginn:	15.07.2024
Bauende:	26.07.2024
Datum / Zeichen:	26.06.2024 / DW / 24061051
letzte Änderung:	

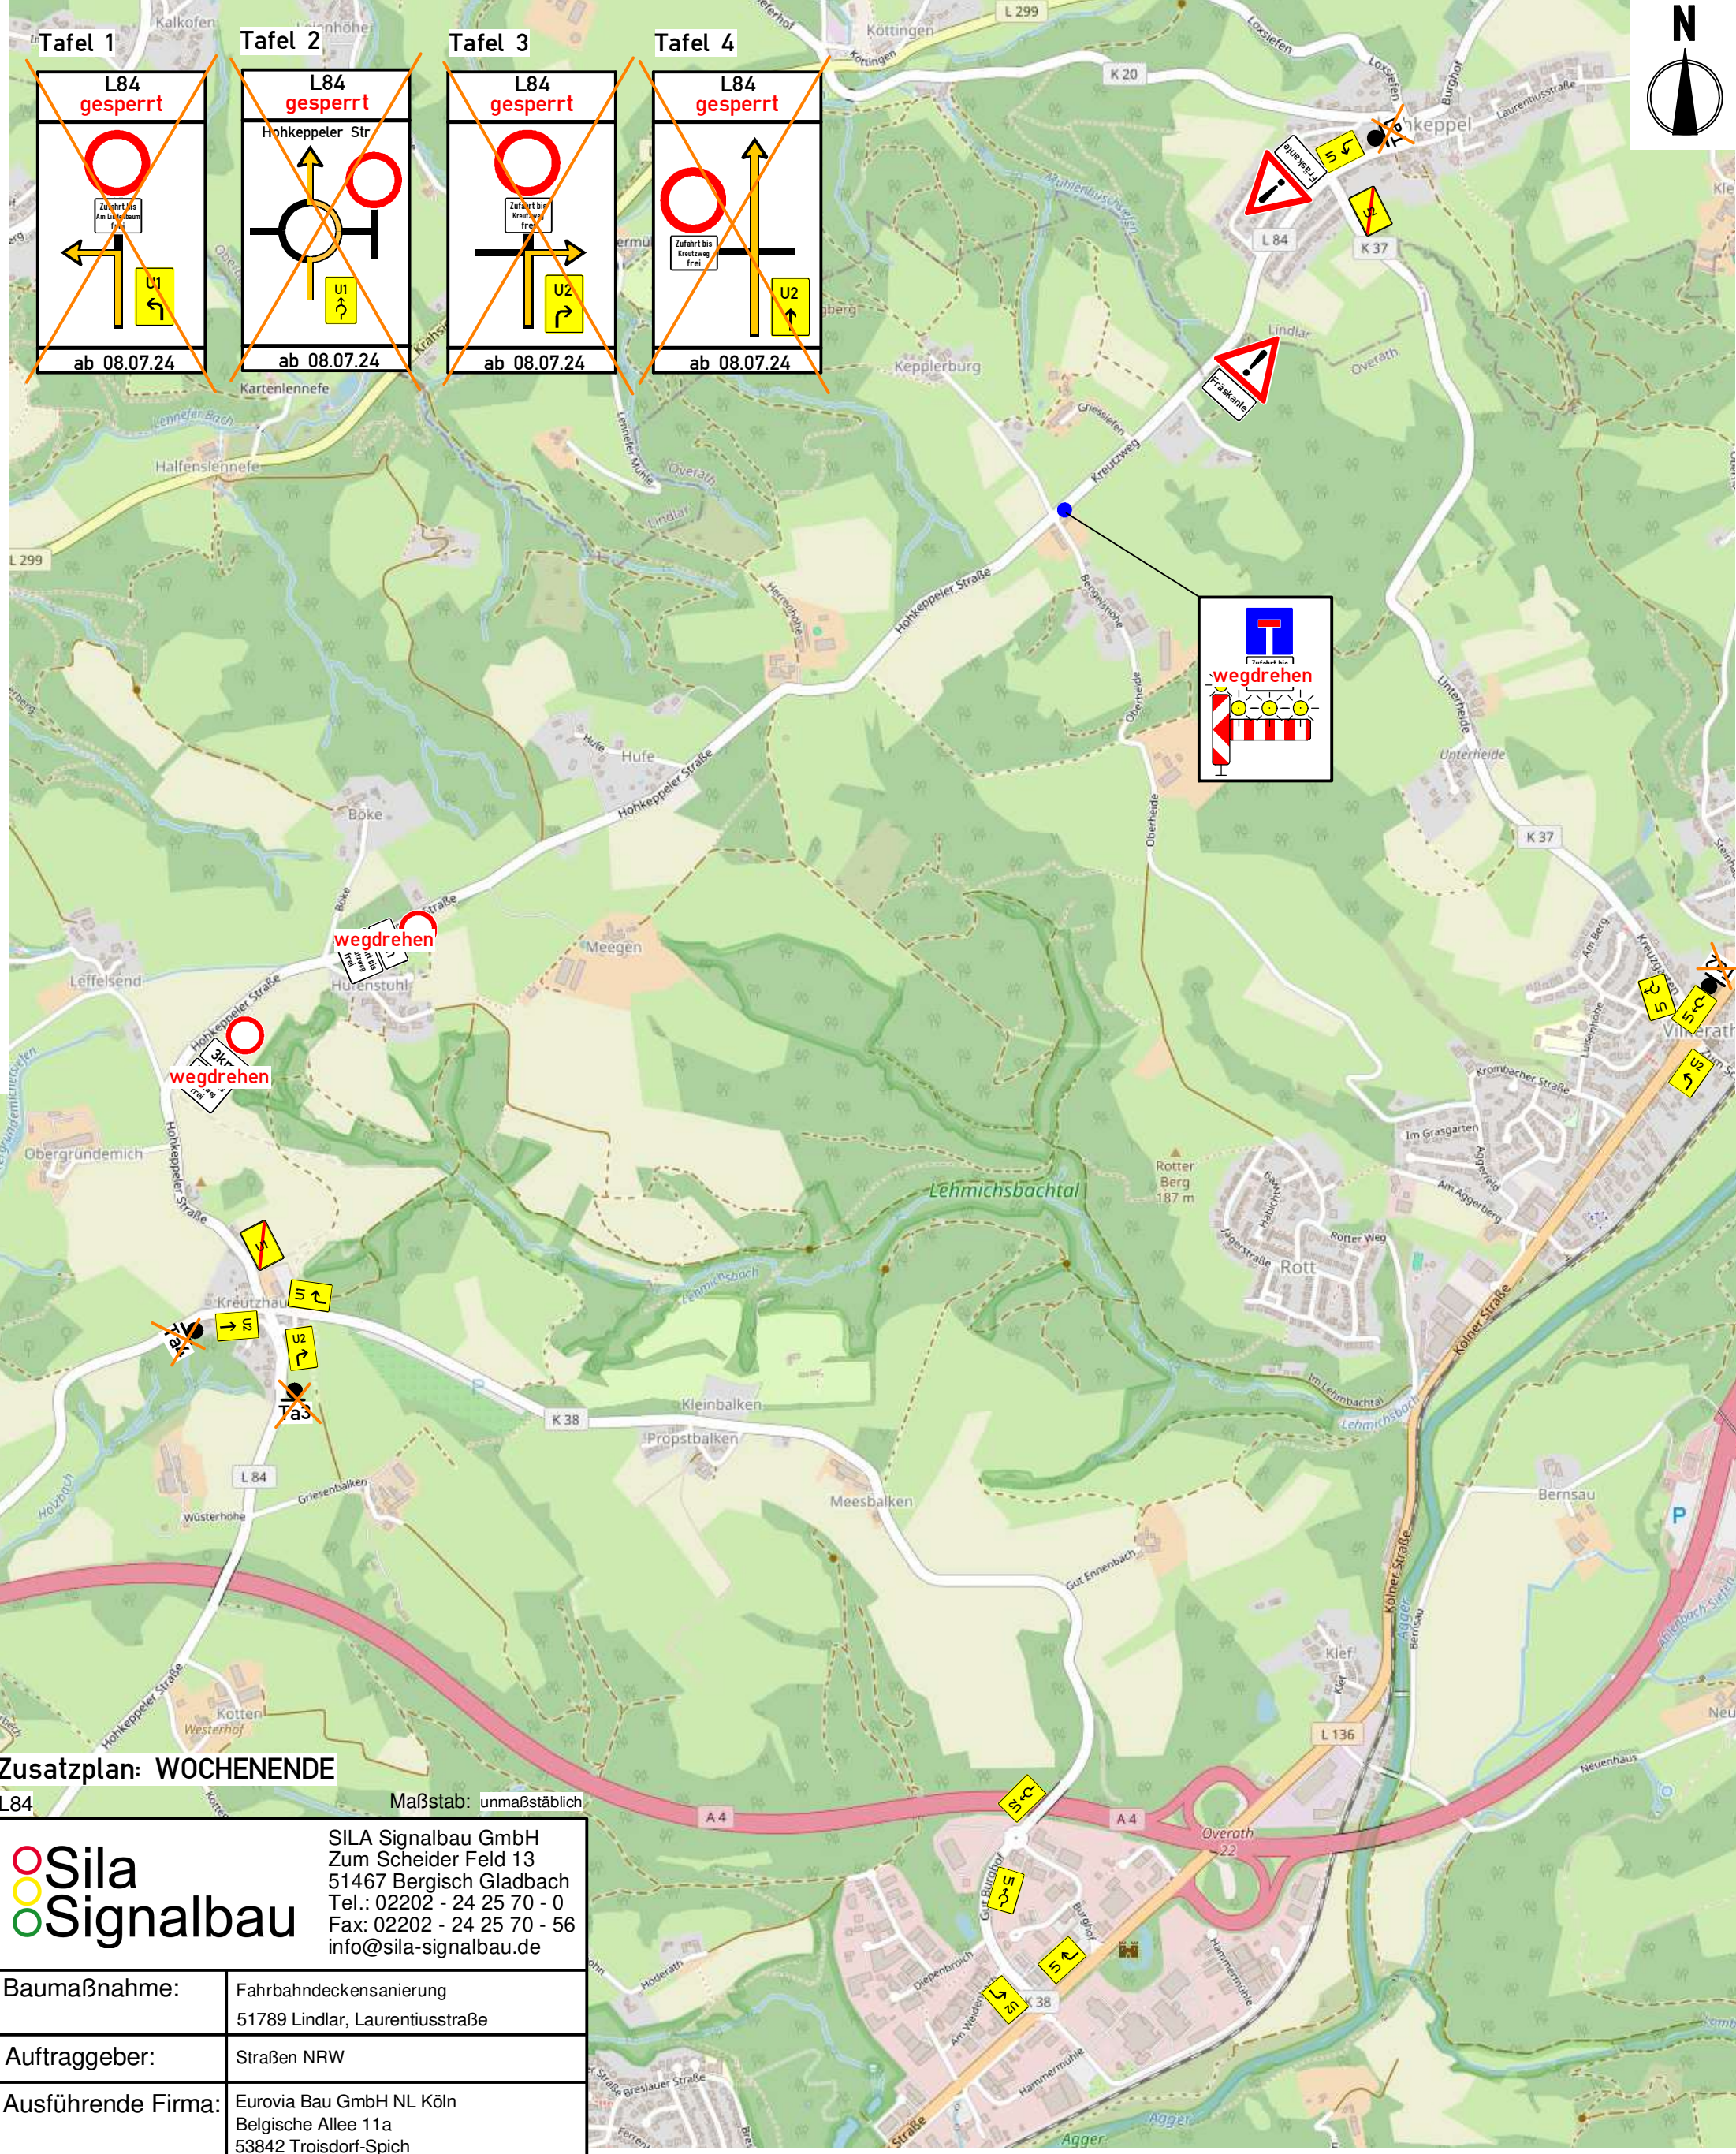

**Zusatzplan: WOCHENENDE**

L84 Maßstab: unmaßstäblich

**Sila Signalbau**  
 SILA Signalbau GmbH  
 Zum Scheider Feld 13  
 51467 Bergisch Gladbach  
 Tel.: 02202 - 24 25 70 - 0  
 Fax: 02202 - 24 25 70 - 56  
 info@silasignalbau.de

Baumaßnahme:	Fahrbahndeckensanierung 51789 Lindlar, Laurentiusstraße
Auftraggeber:	Straßen NRW
Ausführende Firma:	Eurovia Bau GmbH NL Köln Belgische Allee 11a 53842 Troisdorf-Spich 02241 / 480-535 lars.austermann@eurovia.de
Bauleiter:	Lars Austermann (01737 / 28 2021)
Polier vor Ort:	Wolfgang Könen (0173 / 728 2016)
Baubeginn:	08.07.2024
Bauende:	26.07.2024
Datum / Zeichen:	27.06.2024 / DW / 24061059
letzte Änderung:	

- INFO Polizei
- INFO Rettungsdienste
- INFO Feuerwehr
- INFO Versorgungsbetriebe
- INFO Verkehrsbetriebe