


# Gemeinde Lindlar

Anlageplan zum Bebauungsplan Nr. 73  
"Erweiterung Grundschule Lindlar-Ost"

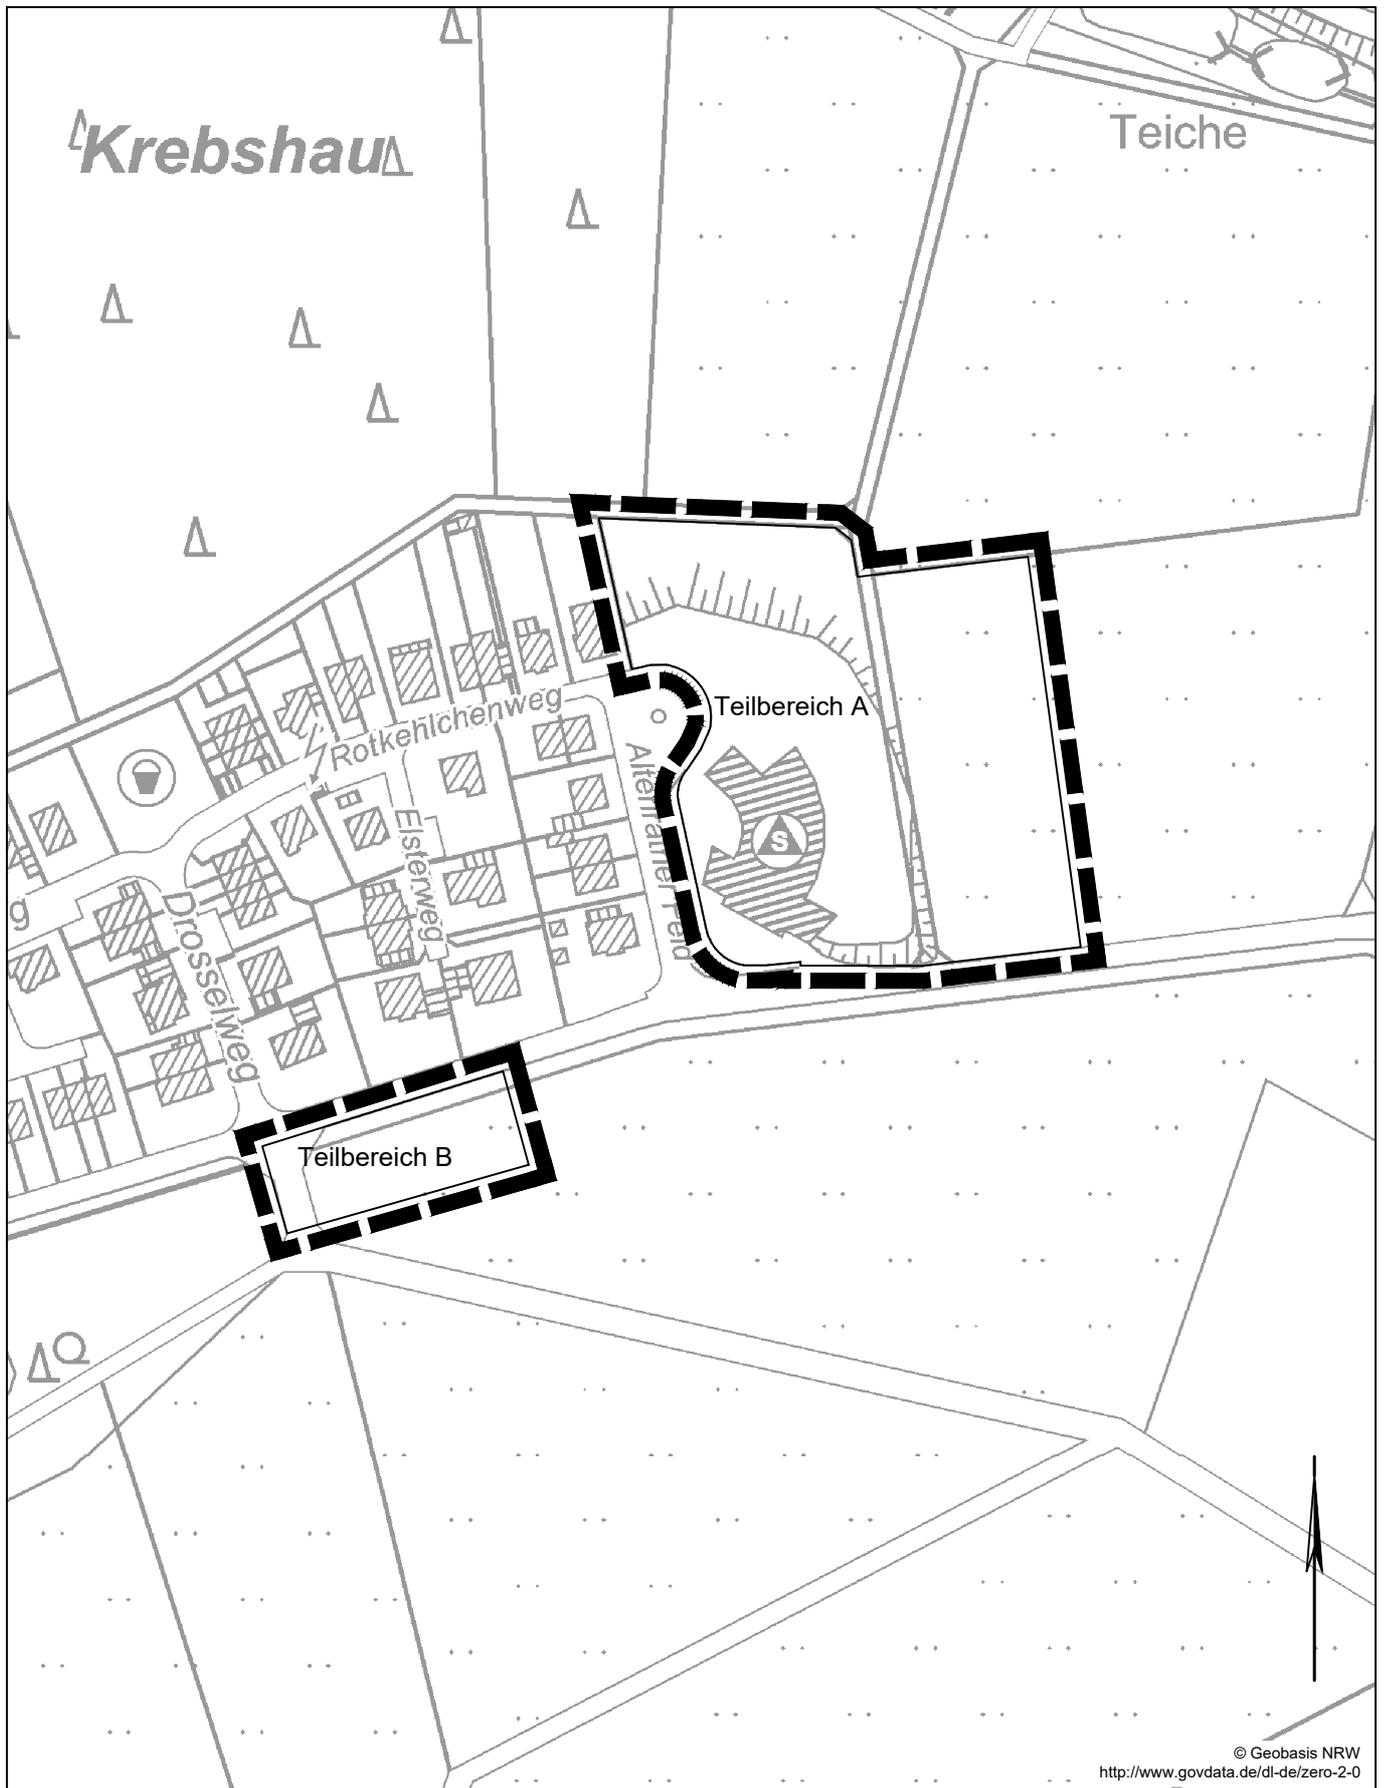

© Geobasis NRW  
<http://www.govdata.de/dl-de/zero-2-0>

Erstellt von: **MWM** STÄDTEBAU VERKEHR  
ENTWÄSSERUNG

Maßstab: 1:2.000  
Erstellt am: 15.05.2024