



Anlage 1 zu Vorlage Nr. 2024/455
Insgesamt zwei Lagepläne unterschiedlichen Maßstabs
mit dem zukünftigen Geltungsbereich des Bebauungsplans Nr. 71

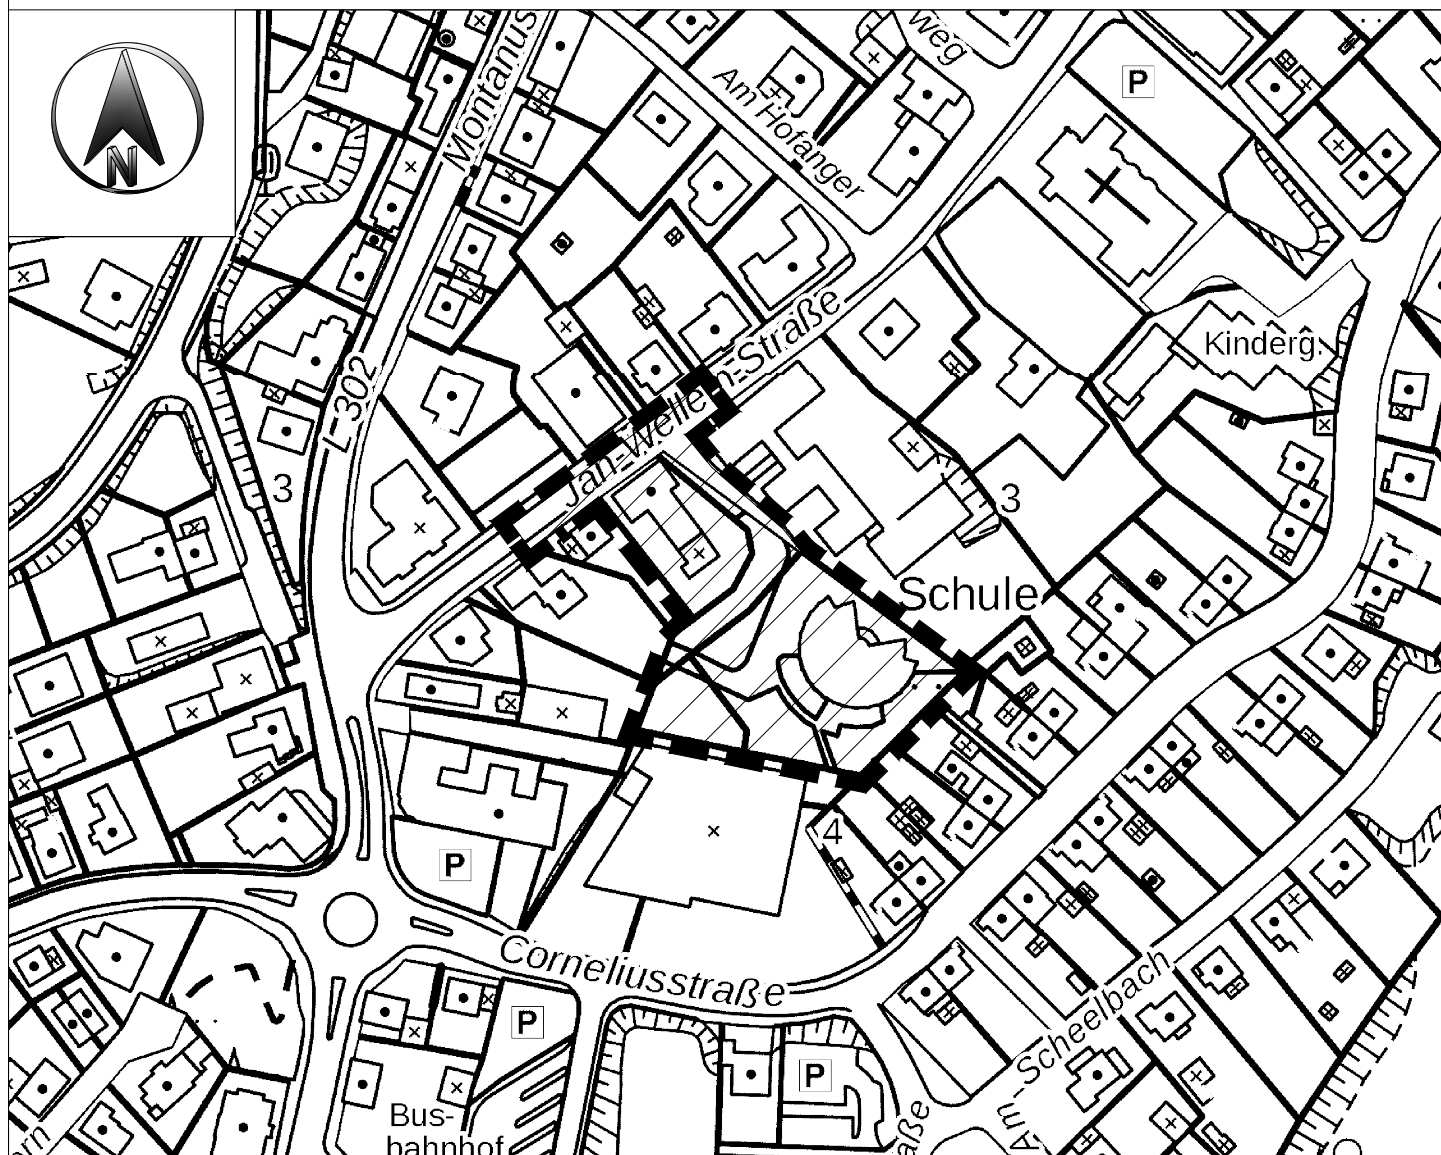


Gemeinde Lindlar
Bebauungsplane Nr. 71
- Kindertagesstätte Jan-Wellem-Straße -

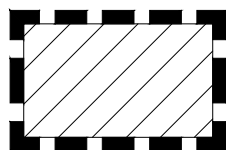


Zukünftiger Geltungsbereich des Bebauungsplanes Nr. 71
- Kindertagesstätte Jan-Wellem-Straße -

Anlage 1 zu Vorlage Nr. 2024/455
Insgesamt zwei Lagepläne unterschiedlichen Maßstabs
mit dem zukünftigen Geltungsbereich des Bebauungsplans Nr. 71

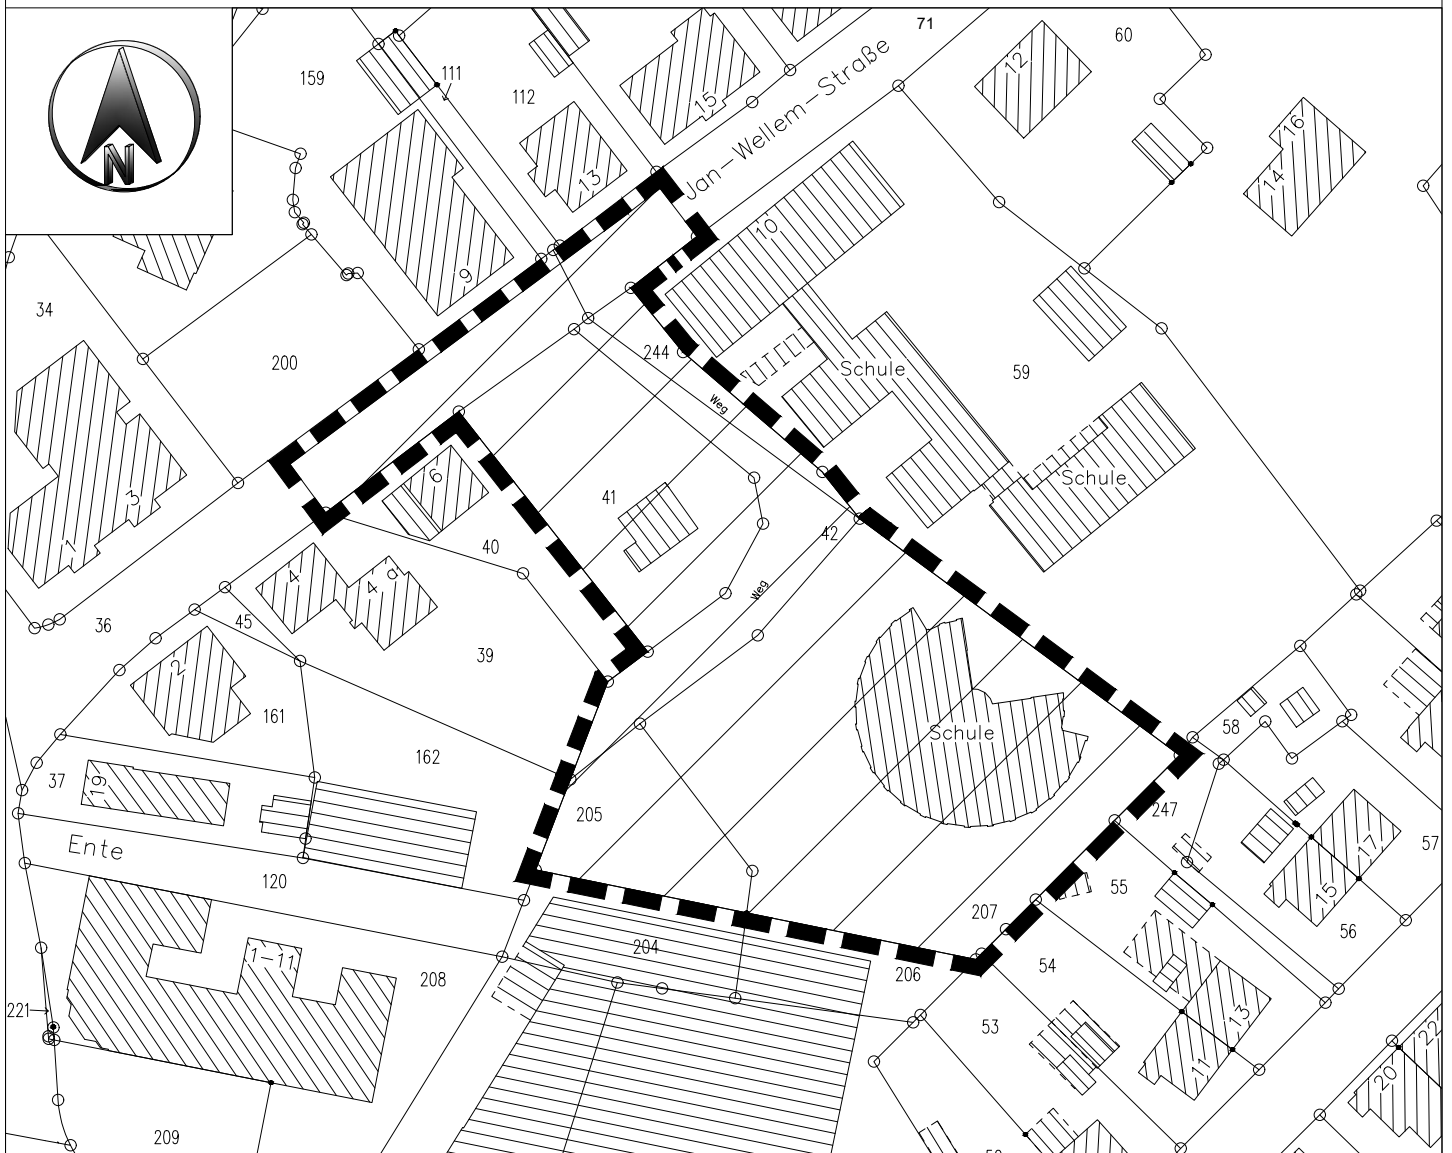

Gemeinde Lindlar
Bebauungsplane Nr. 71
- Kindertagesstätte Jan-Wellem-Straße -

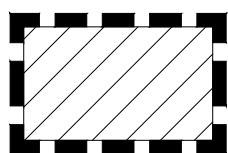

Zukünftiger Geltungsbereich des Bebauungsplanes Nr. 71
- Kindertagesstätte Jan-Wellem-Straße -