
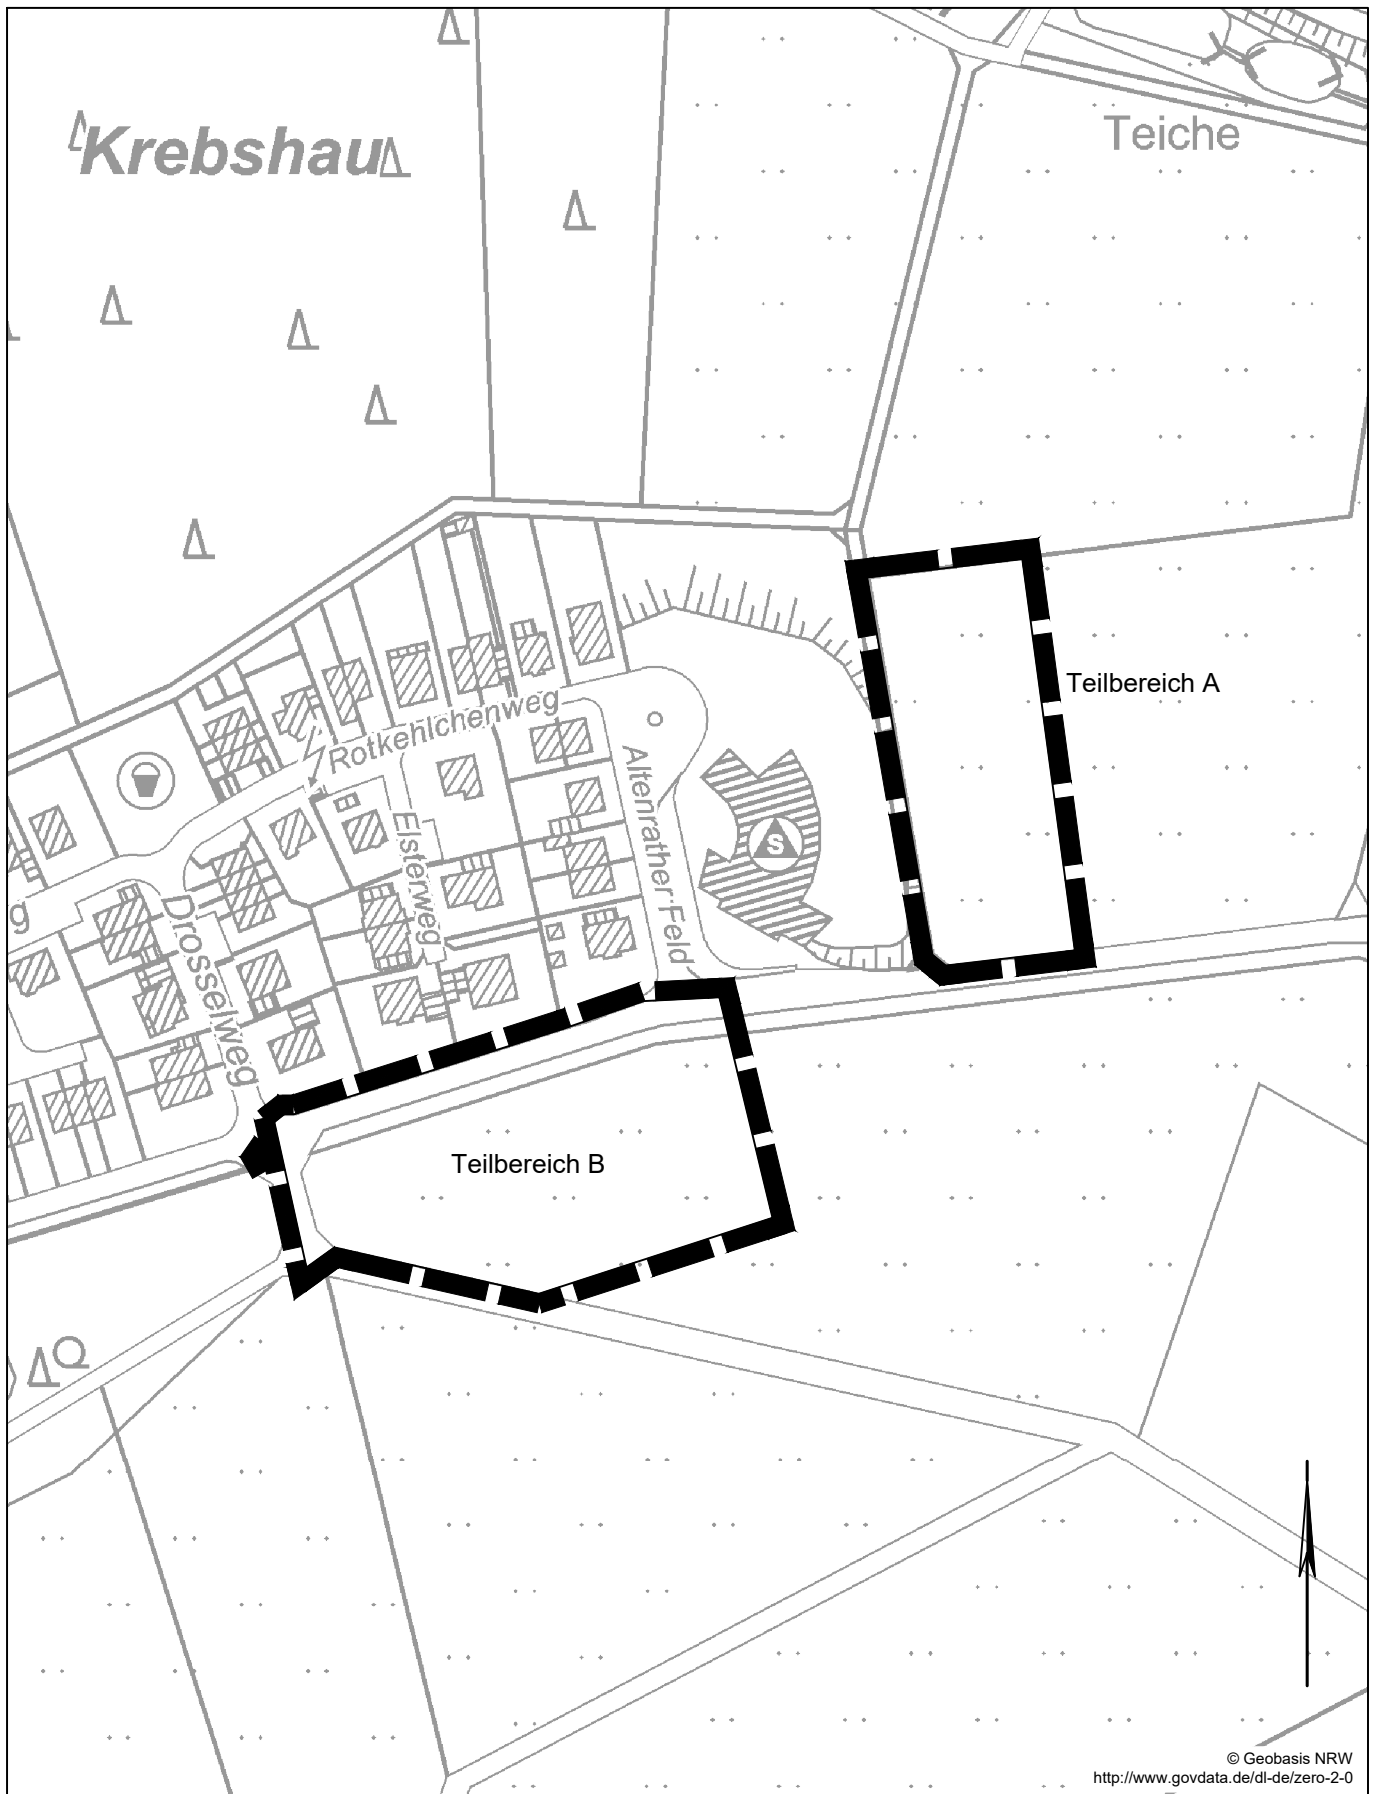


# Gemeinde Lindlar

Anlageplan zur 86. Änderung des Flächennutzungsplanes  
"Erweiterung Grundschule Lindlar-Ost"

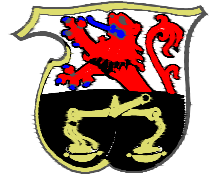

© Geobasis NRW  
<http://www.govdata.de/dl-de/zero-2-0>