
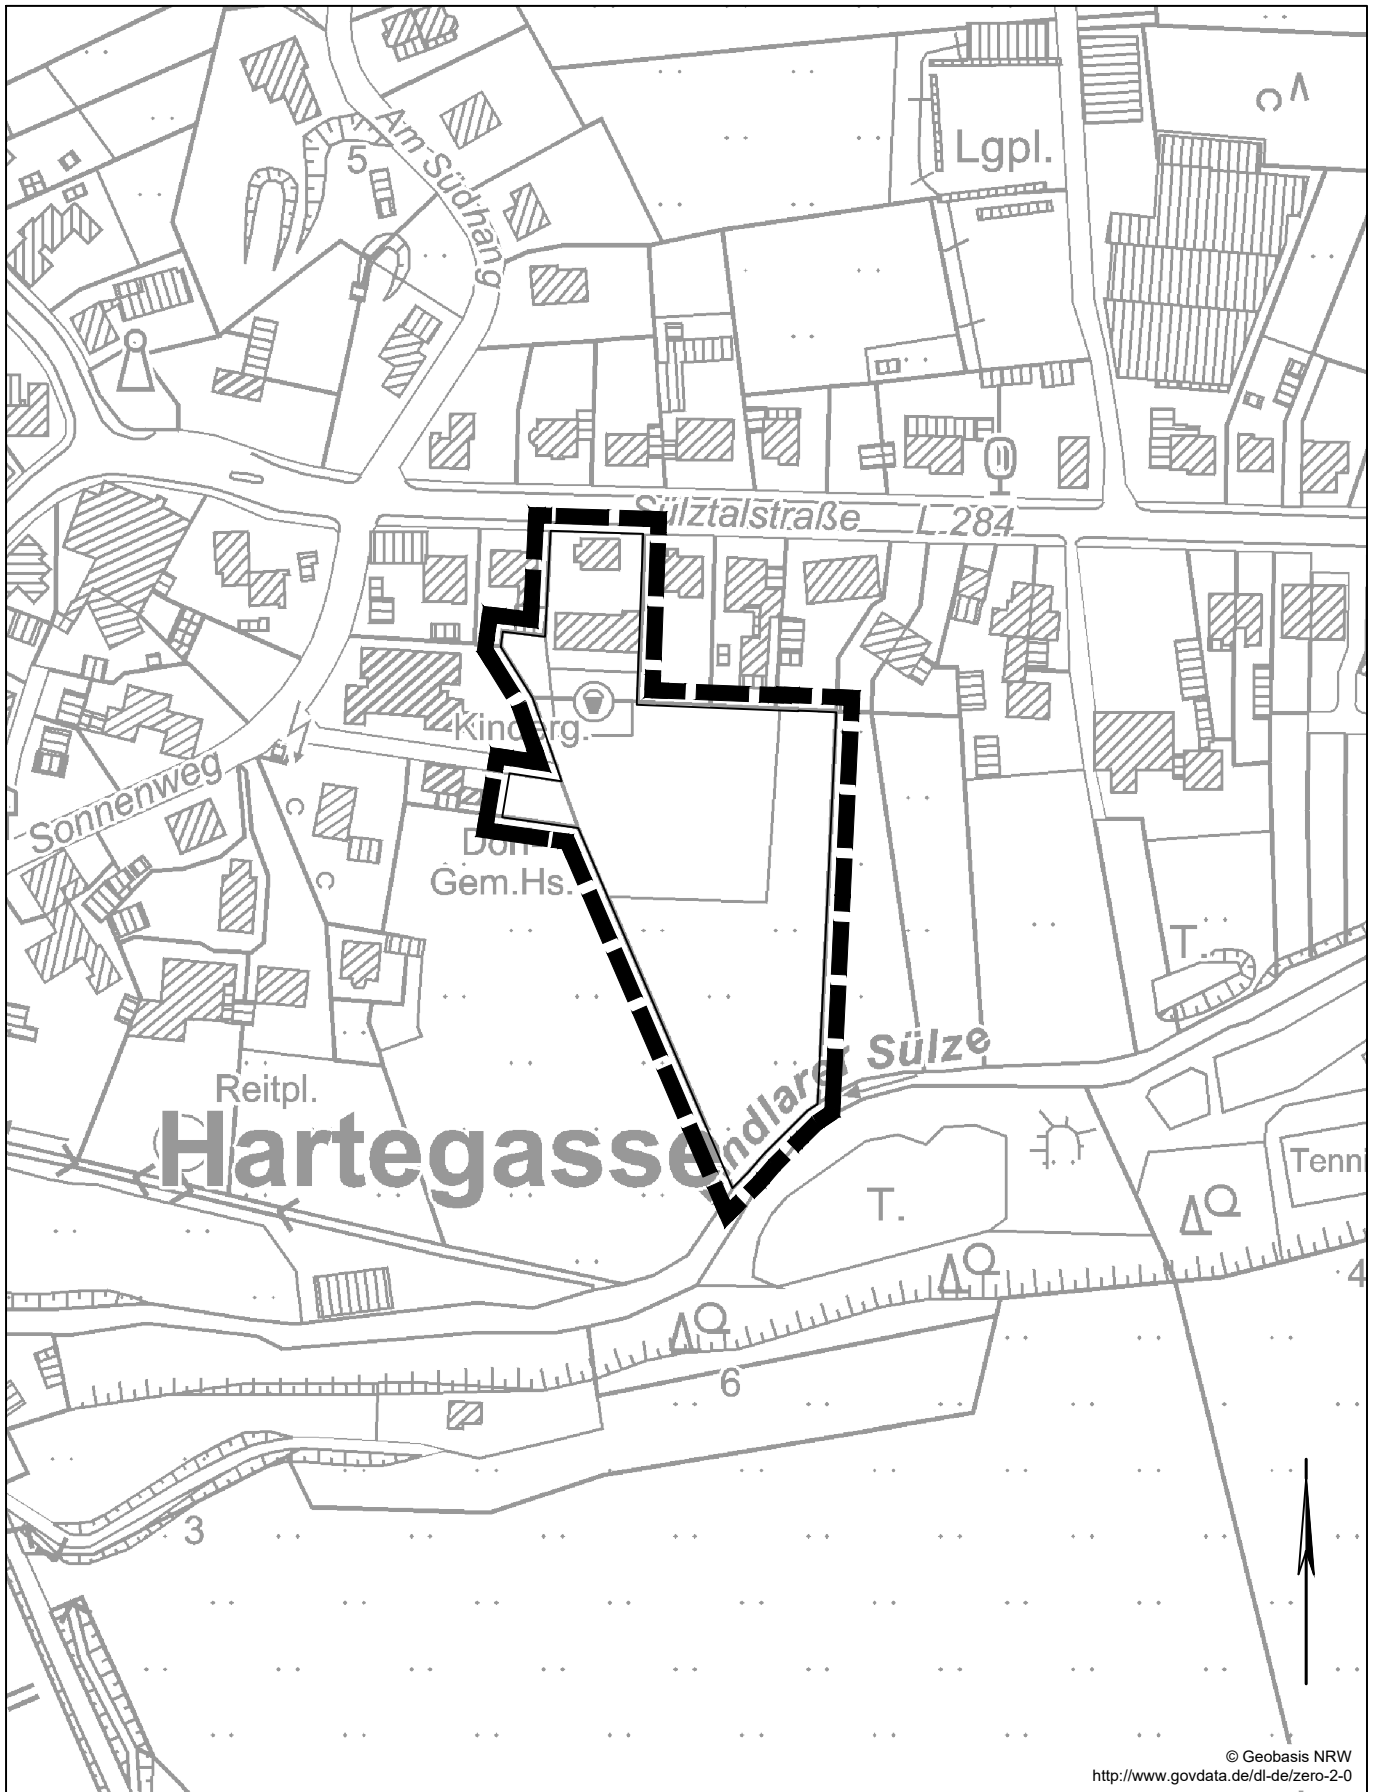


Gemeinde Lindlar

Anlageplan zum vorhabenbezogenen Bebauungsplan Nr. 8
Nahversorger Hartegasse

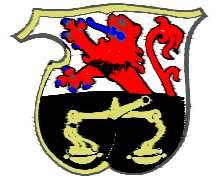

© Geobasis NRW
<http://www.govdata.de/dl-de/zero-2-0>

Erstellt von: **MWM** STÄDTEBAU VERKEHR
ENTWÄSSERUNG

Maßstab: 1:2.000
Erstellt am: 15.05.2024