




Sporthalle und Mensa südliche Bebauung und Schulerweiterung Aufstockung Cluster

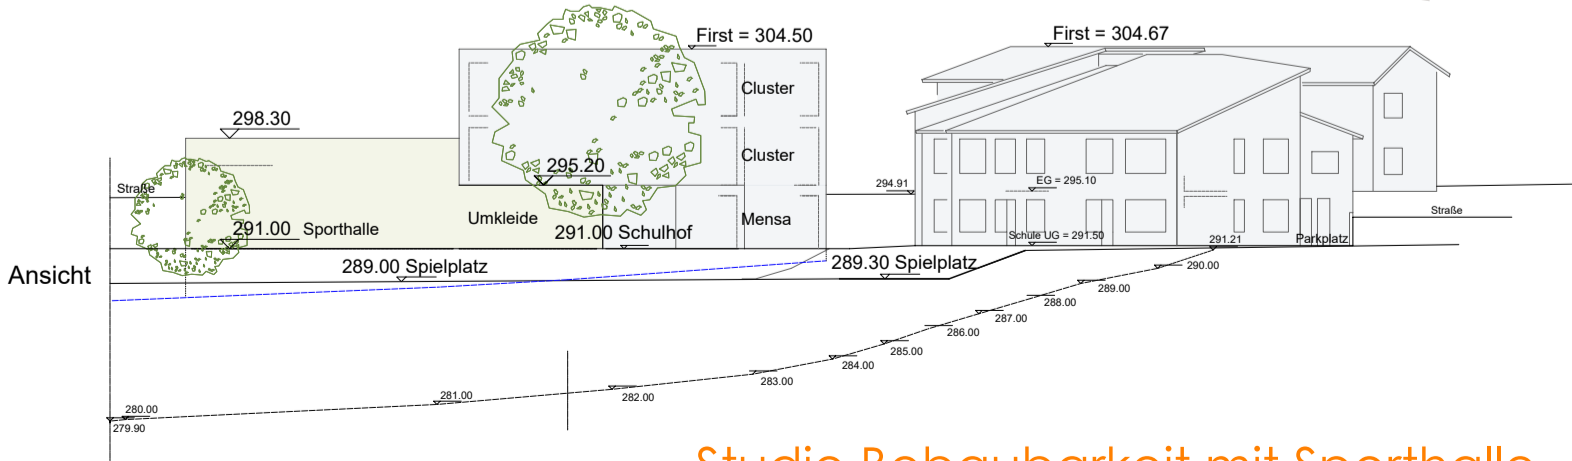

Studie Bebaubarkeit mit Sporthalle